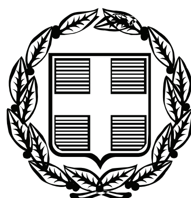


ΕΦΗΜΕΡΙΣ ΤΗΣ ΚΥΒΕΡΝΗΣΕΩΣ

ΤΗΣ ΕΛΛΗΝΙΚΗΣ ΔΗΜΟΚΡΑΤΙΑΣ

ΤΕΥΧΟΣ ΤΕΤΑΡΤΟ **Αρ. Φύλλου 116**

14 Μαρτίου 2008

ΠΕΡΙΕΧΟΜΕΝΑ

ΑΠΟΦΑΣΕΙΣ

ΑΠΟΦΑΣΕΙΣ

Αριθμ. 4245 (1)

Κήρυξη ως αναδασωτέας δασικής έκτασης, εμβαδού 43.235,00 τ.μ. που βρίσκεται στη θέση «Πυργάκι»,του Δήμου Δρυμαλίας της Νήσου Νάξου (πυρκαγιά της 17.7.2007).

Ο ΓΕΝΙΚΟΣ ΓΡΑΜΜΑΤΕΑΣ
ΠΕΡΙΦΕΡΕΙΑΣ ΝΟΤΙΟΥ ΑΙΓΑΙΟΥ

Έχοντας υπόψη :

1. Τις διατάξεις των άρθρων 24, παρ. 1 και του άρθρου 117, παρ. 3 του Συντάγματος.

2. Τις διατάξεις του άρθρου 6, του ν. 3200/1955 περί διοικητικής αποκέντρωσης, όπως τροποποιήθηκε και συμπληρώθηκε μεταγενέστερα με το ν.δ. 532/1970.

3. Τις διατάξεις του ν. 2503/1997 (ΦΕΚ 107/τ. Α΄/30.5.1997), «Διοίκηση, οργάνωση, στελέχωση της Περιφέρειας, ρύθμιση θεμάτων για την τοπική αυτοδιοίκηση και άλλες διατάξεις».

4. Τις διατάξεις των άρθρων 37,38 και 41 του ν. 998/1979 (ΦΕΚ 289/τ. Α΄/29.12.1979), «Περί προστασίας των δασών και των δασικών εν γένει εκτάσεων της Χώρας».

5. Τις διατάξεις του άρθρου 120, του ν. 1892/1990 (ΦΕΚ 101/τ. Α΄/31.7.1990).

6. Τις υπ' αριθμ. 160417/1180/8.8.1980 και 1824447/ 3049/ 24.9.1980 εγκύκλιες διαταγές και αποφάσεις του Υπουργείου Γεωργίας, που αναφέρονται στο εν λόγω θέμα.

7. Τις διατάξεις του άρθρου 1, παρ. 15, του ν. 3208/2003 «περί προστασίας των δασικών οικοσυστημάτων...».

8. Το υπ' αριθμ. 192743/21.11.2006 έγγραφο του Υπ.Εσ. Δ.ΔΑ, του Εθνικού Τυπογραφείου, της Δ/νσης Προγρ. Παραγωγής.

9. Την υπ' αριθμ. 886/4.9.2007 εισήγηση του Δασονομείου Νάξου.

10. Την από 19.9.2007 έκθεση φωτοερμηνείας αρμοδίου υπαλλήλου της Δ/νσης Δασών Ν. Κυκλάδων, αποφασίζουμε:

Κηρύσσουμε ως αναδασωτέα δασική έκταση συνολικού εμβαδού 43.237,00 τ.μ (αποτελούμενη από τρία τμήματα Εκδ1+Εκδ2+Εκδ3, κορυφών Εκδ1= 10, 11, 12, 13, 14, 15, 32, 31, 10, Εκδ2= 6, 7, 8, 9, 30, 29, 28, 27, 26, 25, 24, 6 και Εκδ3= 1, 2, 3, 4, 23, 22, 21, 20, 19, 16, 17, 18, 1), εκ της συνολικής καείσης έκτασης εμβαδού Εκε= 60.985,30 τ.μ, που βρίσκεται στη θέση «Πυργάκι», του Δήμου Δρυιαλίας, της νήσου Νάξου του Ν. Κυκλάδων και προσδιορίζεται στο απόσπασμα τοπογραφικής πινακίδας Γ.Υ.Σ. (αρ. φυλ. χάρτη 7651.2 και 7651.4) κλίμακας 1:5000, που αποτελεί αναπόσπαστο τοπογραφικό σχεδιάγραμμα της παρούσης.

Β. Η συνολική καείσα έκταση (Εκε) συνορεύει:

ΑΝΑΤΟΛΙΚΑ με δασική έκταση ίδιας μορφής,

ΔΥΤΙΚΑ με δασική έκταση ίδιας μορφής και χωμάτινο διαμορφωμένο δρόμο και υπερκείμενες του δρόμου αγροτικές εκτάσεις,

ΒΟΡΕΙΑ με χωμάτινο διαμορφωμένο δρόμο και υπερκείμενες του δρόμου αγροτικές εκτάσεις και ΝΟΤΙΑ με δασικές εκτάσεις ίδιας μορφής.

Γ. Η δασική έκταση εμπίπτει στην παρ. 2 και 3, του άρθρου 3, κατά κατηγορία στις παρ. 1 β, 1δ και 1ε και κατά θέση στην παρ. 2β του άρθρου 4, του ν. 998/1979, όπως αυτές αντικαταστάθηκαν και πλέον ισχύουν υε το ν. 3208/2003.

Δ. Εξαιρούμε της κήρυξης αναδασωτέας και δεν συμπεριλαμβάνουμε στην παρούσα απόφαση, τμήμα καείσης έκτασης, ανέκαθεν αγροτικής μορφής που περικλείεται από τις κορυφές 15, 16, 19, 20, 21, 22, 23, 4, 5, 5Α, 6, 24, 25, 26, 27, 28, 29, 30, 9, 10, 31, 32, 15, εμβαδού Εκα= 17.748,30 τ.μ. και αποτυπώνεται στο ίδιο συνημμένο τοπογραφικό σχεδιάγραμμα.

Ε. Τα όρια των τμημάτων προσδιορίζονται με ενδεικτικά αριθμητικά σημεία κορυφών (Εκτάσεις που κηρύσσονται Εκδ1= 10, 11, 12, 13, 14, 15, 32, 31, 10, Εκδ2= 6, 7, 8, 9, 30, 29, 28, 27, 26, 25, 24, 6,

Εκδ3= 1,2,3,4,23,22,21,20,19,16,17,18,1 συνολικού εμβαδού 43.237,00 τ.μ. και έκταση που εξαιρείται στοιχείων Εκα=15, 16, 19, 20, 21, 22, 23, 4, 5, 5Α, 6, 24, 25, 26, 27, 28, 29, 30, 9, 10, 31, 32, 15 και εμβαδού= 17.748,30 τ.μ.) όπως αυτά

αποτυπώνονται στο προαναφερθέν σχεδιάγραμμα και παρατίθενται σε πίνακα συντεταγμένων στο σύστημα ΕΓΣΑ'87.

α/α	X	Y
1	625431.5401	4092710.8744
2	625423.6711	4092787.0067
3	625414.7957	4092833.8059
4	625423.0551	4092918.2912
5	625427.1716	4092979.7175
5Α	625422.9378	4092985.1933
6	625393.9202	4092985.7518
7	625274.9596	4092997.0796
8	625254.3794	4092978.8688
9	625239.3013	4092913.9926
10	625216.2273	4092872.0655
11	625186.0093	4092864.5679
12	625146.6129	4092838.0577
13	625139.5567	4092823.5379
14	625140.7173	4092788.2761
15	625191.5293	4092753.0604
16	625224.0898	4092737.2000
17	625274.3030	4092717.5981
18	625394.4131	4092705.3874
19	625230.6819	4092764.8454
20	625248.2119	4092797.2190
21	625259.7691	4092842.1474
22	625294.3699	4092874.6060
23	625383.6125	4092866.0829
24	625394.3608	4092965.9662
25	625417.0384	4092961.4243
26	625417.0384	4092942.6573
27	625367.3867	4092920.0035
28	625345.2637	4092934.7742
29	625311.8158	4092940.7625
30	625265.4093	4092908.4203
31	625186.6397	4092824.7166
32	625201.7813	4092808.1294

ΣΤ. Σκοπός της κήρυξης της ανωτέρω έκτασης ως αναδασωτέας είναι η διατήρηση του δασικού χαρακτήρα της & η αποκατάσταση, με φυσική αναγέννηση, της καταστραφείσας από πυρκαγιά δασικής βλάστησης -αποτελούμενης κυρίως από τα δασικά είδη juniperus sp. (φίδα, αρευθιά), pistacia lentiscus (σγίνος), calycotome villosa (ασπάλαθος)- και ο αποκλεισμός διάθεσης της για οποιαδήποτε άλλη χρήση.

Η απόφαση ισχύει από της κοινοποιήσεως της αρμοδίως (άρθρο 41, του ν. 998/1979) και προ της δημοσίευσης της στην Εφημερίδα της Κυβερνήσεως άρθρο 37, του ν. 3200/1955) και πρέπει κοινοποιηθεί ευρέως όπως ο νόμος ορίζει.

Η απόφαση αυτή να δημοσιευθεί στην Εφημερίδα της Κυβερνήσεως.

Ερμούπολη, 19 Σεπτεμβρίου 2007

Ο Γενικός Γραμματέας Περιφέρειας
ΧΑΡΑΛΑΜΠΟΣ ΚΟΚΚΙΝΟΣ

ΕΛΛΗΝΙΚΗ ΔΗΜΟΚΡΑΤΙΑ
ΠΕΡΙΦΕΡΕΙΑ ΝΟΤΙΟΥ ΑΙΓΑΙΟΥ
Δ/ΝΣΗ ΔΑΣΩΝ Ν. ΚΥΚΛΑΔΩΝ

ΕΘΝΙΚΟ ΤΥΠΟΓΡΑΦΕΙΟ
Για τεχνικούς λόγους στο σχεδιάγραμμα έγινε σμίκρυνση κατά ποσοστό 68 %

ΥΠΟΜΝΗΜΑ

ΔΑΣΙΚΗΣ ΜΟΡΦΗΣ ΕΚΤΑΣΗ ΕΜΒΑΔΟΥ 43.237,00 τ.μ., ΣΤΗ ΘΕΣΗ "ΠΥΡΓΑΚΙ", ΔΗΜΟΥ ΔΡΥΜΑΛΙΑΣ, ΝΗΣΟΥ ΝΑΞΟΥ, ΠΟΥ ΚΑΤΑΣΤΡΑΦΗΚΕ ΑΠΟ ΠΥΡΚΑΓΙΑ


ΚΑΕΙΣΑ ΔΑΣΙΚΗ ΕΚΤΑΣΗ ΕΜΒΑΔΟΥ Ε=43 .237,00 τ.μ.

Ερμούπολη , 19.09.2007

ΟΙ ΣΥΝΤΑΚΤΕΣ

ΕΡΑΣΜΙΑ ΓΚΙΟΚΑ
ΔΑΣΟΛΟΓΟΣ

ΜΙΧΑΛΗΣ ΚΑΛΛΙΡΗΣ
ΔΑΣΟΛΟΓΟΣ

ΘΕΩΡΗΘΗΚΕ
Και συνοδεύει την αρ.πρ. 4245/2007 απόφασή μας

Ερμούπολη, 19.09.2007


Ο Γ. Γ. ΠΕΡΙΦΕΡΕΙΑΣ Ν. ΑΙΓΑΙΟΥ


ΧΑΡΑΛΑΜΠΟΣ ΚΟΚΚΙΝΟΣ


Ο ΔΙΕΥΘΥΝΤΗΣ ΔΑΣΩΝ

ΚΩΝΣΤΑΝΤΙΝΟΣ ΚΑΤΑΓΑΣ
ΔΑΣΟΛΟΓΟΣ

ΑΠΟΣΠΑΣΜΑ ΤΟΠΟΓΡΑΦΙΚΗΣ ΠΙΝΑΚΙΔΑΣ ΓΥΣ
ΑΡΙΘΜΟΙ ΦΥΛΛΩΝ ΧΑΡΤΩΝ: 7651 .2 & 7651 .4
ΚΛΙΜΑΚΑ 1:5000



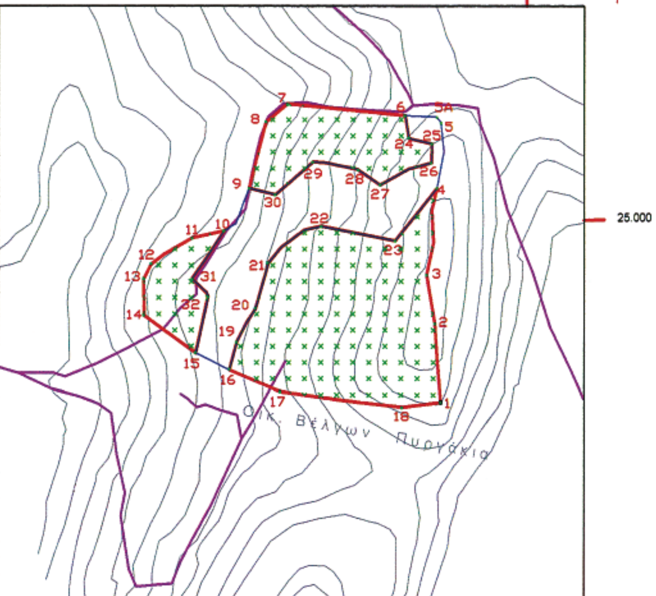

ΠΙΝΑΚΑΣ ΣΥΝΤΕΤΑΓΜΕΝΩΝ

α/α	X	Y	α/α	X	Y
1	625431.5401	4092710.8744	16	625224.0898	4092737.2000
2	625423.6711	4092787.0067	17	625274.3030	4092717.5981
3	625414.7957	4092833.8059	18	625394.4131	4092705.3874
4	625423.0551	4092918.2912	19	625230.6819	4092764.8454
5	625427.1716	4092979.7175	20	625248.2119	4092797.2190
5A	625422.9378	4092985.1933	21	625259.7691	4092842.1474
6	625393.9202	4092985.7518	22	625294.3699	4092874.6060
7	625274.9596	4092997.0796	23	625383.6125	4092866.0829
8	625254.3794	4092978.8688	24	625394.3608	4092965.9662
9	625239.3013	4092913.9926	25	625417.0384	4092961.4243
10	625216.2273	4092872.0655	26	625417.0384	4092942.6573
11	625186.0093	4092864.5679	27	625367.3867	4092920.0035
12	625146.6129	4092838.0577	28	625345.2637	4092934.7742
13	625139.5567	4092823.5379	29	625311.8158	4092940.7625
14	625140.7173	4092788.2761	30	625265.4093	4092908.4203
15	625191.5293	4092753.0604	31	625186.6397	4092824.7166
			32	625201.7813	4092808.1294

Αριθμ. 1112 (2)

Έγκριση δωρεάν παραχώρησης εδαφικής λωρίδας σε κοινή χρήση για δημιουργία δημοτικού δρόμου στον οικισμό Λευκακίων του Δήμου Ναυπλίου

Ο ΝΟΜΑΡΧΗΣ ΑΡΓΟΛΙΔΑΣ

Έχοντας υπόψη:

1. Τον εσωτερικό οργανισμό οργάνωσης και λειτουργίας της Ν. Αυτ/σης Αργολίδας

2. Τις διατάξεις του π.δ. της 24/31.5.1985 (ΦΕΚ 181Δ) «Όροι δόμησης οικισμών κάτω των 2000 κατοίκων» και ειδικότερα το άρθρο 6 αυτού

3. Την υπ' αριθμ. 4336/15.10.1986 Απόφαση Νομάρχη Αργολίδας -ΦΕΚ 1257Δ- όπως στη συνέχεια τροποποιήθηκε και ισχύει σήμερα και την υπ' αριθμ. 5180/30.11.1987 απόφαση καθορισμού ορίων αρτιότητας αυτού

4. Την υπ' αριθμ. 3303/11.7.2007 αίτηση του Αναστασίου Σαλεσιώτη, αιτούμενου την έγκριση παραχώρησης εδαφικής λωρίδας πλ. 6.00μ. σε κοινή χρήση για δημιουργία δημοτικού δρόμου στον οικισμό Λευκακίων του Δήμου Ναυπλίου στην ιδιοκτησία του, η οποία αποτυπώνεται στο από Ιουλίου 2007 κλιμ. 1:200 τοπ. διάγραμμα του τοπογράφου μηχ/κού Θεόδ. Γιαννούλη

5. Το υπ' αριθμ. 17884/20.5.2002 συμ/λαιο αγοραπωλησίας συμβ/φου Άργους Σταύρου Μποζιονέλου

6. Την αυτοψία υπαλλήλου της υπηρεσίας μας

7. Τη υπ' αριθμ. 3303/18.7.2007 εισήγηση της Δ.Π.Χ.Π. προς το Σ.Χ.Ο.Π. Ν. Αργολίδας

8. Το υπ' αριθμ. 37/3/9/19.7.2007 απόσπασμα πρακτικού Σ.Χ.Ο.Π. Ν. Αργολίδας σύμφωνα με το οποίο επεστράφη ο φάκελος για επανυποβολή

9. Το υπ' αριθμ. οικ. 5407/20.11.2007 εισηγητικό σημείωμα της της Δ.Π.Χ.Π. προς το Σ.Χ.Ο.Π. Ν. Αργολίδας μετά την επανυποβολή του θέματος

10. Το υπ' αριθμ. 68/5/11/22.11.2007 απόσπασμα πρακτικού Σ.Χ.Ο.Π. Ν. Αργολίδας

11. Τη υπ' αριθμ. 1112/6.3.2008 νέα αίτηση του Αναστασίου Σαλεσιώτη με την οποία προσκομίστηκε (μετά το υπ' αρθμ. 5788/20.12.2007 έγγραφο της Δ.Π.Χ.Π.) φάκελος όπου περιλαμβάνονται:

- νέα τοπογραφικά διαγράμματα στο σύστημα ΕΓΣΑ '87

- το υπ' αριθμ. 2429/18.2.2008 συμβόλαιο δωρεάς εν ζωή του συμβ/φου Ναυπλίου Νικ. Αθ. Τόμπρα με το πιοτ/κό μεταγραφής του

- το υπ' αριθμ. 2430/18.2.2008 συμβόλαιο παραχώρησης εδαφ. λωρίδας σε κοινή χρήση του συμβ/φου Ναυπλίου Νικ. Αθ. Τόμπρα με το πιοτ/κό μεταγραφής του

- η υπ' αριθμ. 18/2008 απόφ. Δ.Ε. του Δ. Ναυπλίου με την οποία γίνεται αποδεκτή η αιτούμενη παραχώρηση από το Δ. Ναυπλίου συνοδευόμενη από σχετική βεβαίωση περί μη υποβολής ενστάσεων κατά αυτής

- η υπ' αριθμ. 5185/04/24.1.2005 απόφ. Νομάρχη Αργολίδας (ΦΕΚ 154 Δ/05), αποφασίζουμε:

Άρθρο 1.

Εγκρίνεται η δωρεάν παραχώρηση εδαφικής λωρίδας πλάτους 6,00 μ. σε κοινή χρήση για δημιουργία δημοτικού δρόμου στον οικισμό Λευκακίων του Δήμου Ναυπλίου στη θέση όπου αποτυπώνεται στο συνημμένο τοπογραφικό διάγραμμα κλιμ. 1: 200, το οποίο συνοδεύει την παρούσα απόφαση και αποτελεί αναπόσπαστο μέρος αυτής.

Άρθρο 2.

Η ισχύς της παρούσας αρχίζει από τη δημοσίευση της στην Εφημερίδα της Κυβέρνησης.


Άρθρο 3.

Από τις διατάξεις της παρούσας απόφασης δεν προκαλείται δαπάνη σε βάρος του κρατικού προϋπολογισμού.

Η απόφαση αυτή να δημοσιευθεί στην Εφημερίδα της Κυβερνήσεως.

Ναύπλιο, 7 Μαρτίου 2008

Ο Νομάρχης κ.α.α.
Ο Αντινομάρχης
ΒΑΣΙΛΗΣ ΝΙΚΑΣ

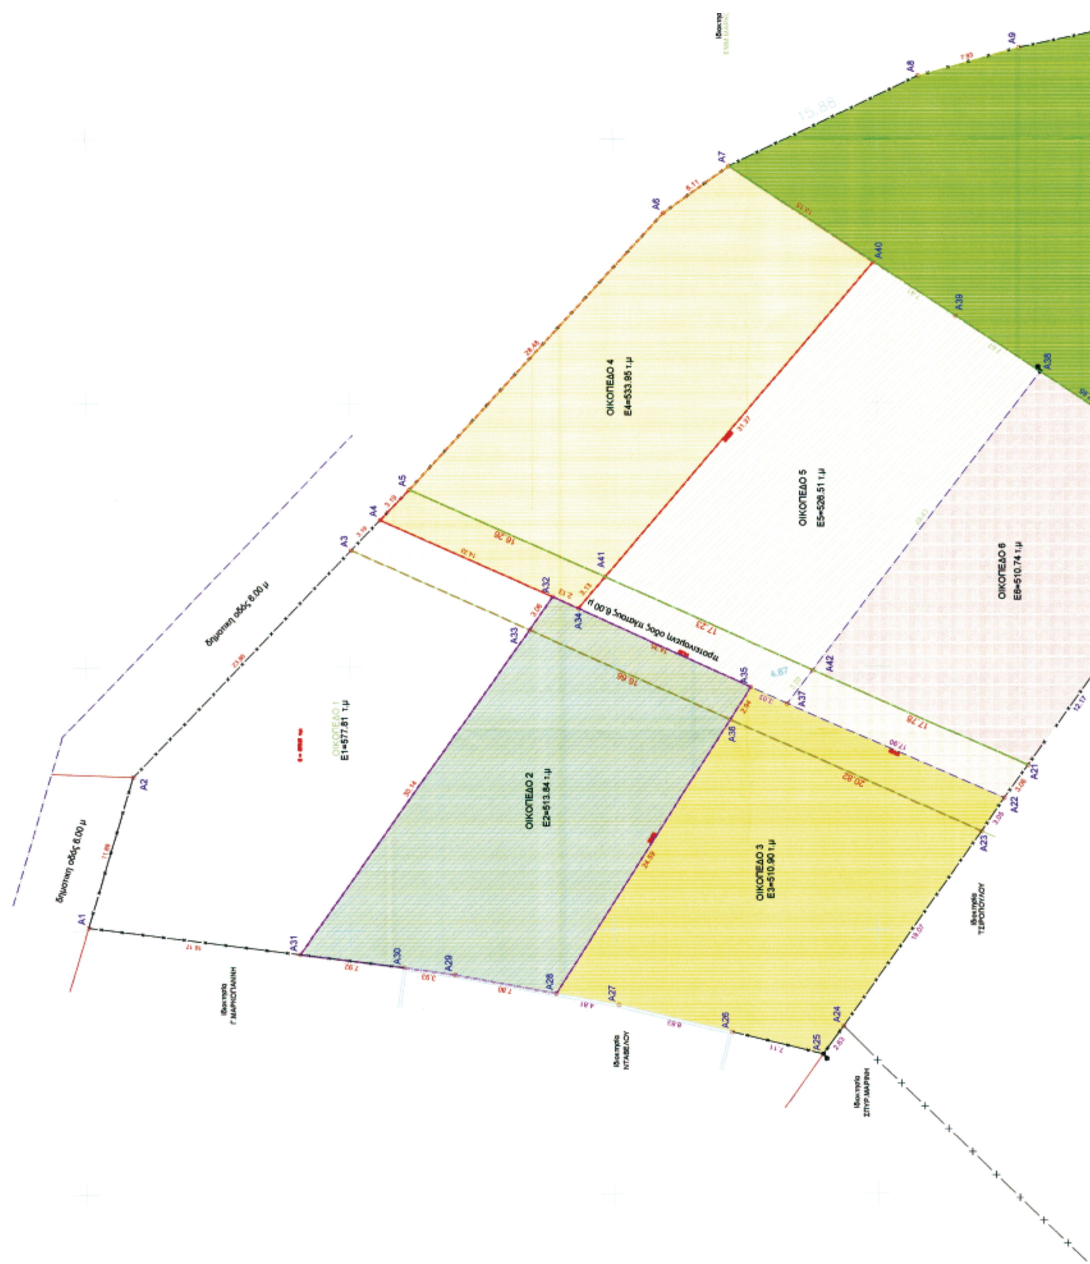

40 20 0 -20

ΕΘΝΙΚΟ ΤΥΠΟΓΡΑΦΕΙΟ
Για τεχνικούς λόγους στο σχεδιάγραμμα έγινε σμίκρυνση κατά ποσοστό 35 %

40

20

0

-20

A8

A9

Συντεταγμένες ορίων

Σημείο	X (m)	Y (m)	Σημείο	X (m)	Y (m)	Σημείο	X (m)	Y (m)
A1	-39.776	39.845	A2	-28.377	36.449	A3	-11.178	19.879
A4	-8.881	17.672	A5	-6.585	15.461	A6	14.351	-3.842
A7	17.919	-8.799	A8	24.799	-23.115	A9	26.930	-30.750
A10	30.992	-49.900	A11	35.800	-64.390	A12	36.771	-67.332
A13	39.370	-75.849	A14	33.348	-70.227	A15	21.857	-60.054
A16	-1.925	-38.700	A17	-6.960	-46.020	A18	-11.810	-42.540
A19	-14.790	-40.460	A20	-17.690	-38.400	A21	-27.590	-31.320
A22	-30.079	-29.539	A23	-32.597	-27.824	A24	-47.334	-17.365
A25	-49.474	-15.836	A26	-47.774	-8.927	A27	-45.679	-0.352
A28	-44.808	4.376	A29	-43.389	12.049	A30	-42.834	15.944
A31	-41.829	23.802	A32	-14.751	4.599	A33	-17.245	6.367
A34	-15.625	2.651	A35	-21.591	-10.405	A36	-24.068	-8.828
A37	-22.851	-13.160	A38	2.307	-32.323	A39	6.550	-25.930
A40	10.622	-19.735	A41	-13.247	0.623	A42	-20.306	-15.099

Γεωτεμάχιο 1, Σημεία: 7, Εμβαδόν: 577.81 m²

A1 A2 A3 A4 A32 A33 A31

Πλευρά	Μήκος (m)	Πλευρά	Μήκος (m)	Πλευρά	Μήκος (m)	Πλευρά	Μήκος (m)
A1-A2	11.89	A2-A3	23.88	A3-A4	3.19	A4-A32	14.33
A32-A33	3.06	A33-A31	30.14	A31-A1	16.17		

Γεωτεμάχιο 2, Σημεία: 9, Εμβαδόν: 513.83 m²

A31 A33 A32 A34 A35 A36 A28 A29 A30

Πλευρά	Μήκος (m)	Πλευρά	Μήκος (m)	Πλευρά	Μήκος (m)	Πλευρά	Μήκος (m)
A31-A33	30.14	A33-A32	3.06	A32-A34	2.13	A34-A35	14.35
A35-A36	2.94	A36-A28	24.59	A28-A29	7.80	A29-A30	3.93
A30-A31	7.92						

Γεωτεμάχιο 3, Σημεία: 10, Εμβαδόν: 510.90 m²

A28 A36 A35 A37 A22 A23 A24 A25 A26 A27

Πλευρά	Μήκος (m)	Πλευρά	Μήκος (m)	Πλευρά	Μήκος (m)	Πλευρά	Μήκος (m)
A28-A36	24.59	A36-A35	2.94	A35-A37	3.03	A37-A22	17.90
A22-A23	3.05	A23-A24	18.07	A24-A25	2.63	A25-A26	7.11
A26-A27	8.83	A27-A28	4.81				

Γεωτεμάχιο 4, Σημεία: 8, Εμβαδόν: 533.95 m²

A4 A5 A6 A7 A40 A41 A34 A32

Πλευρά	Μήκος (m)	Πλευρά	Μήκος (m)	Πλευρά	Μήκος (m)	Πλευρά	Μήκος (m)
A4-A5	3.19	A5-A6	28.48	A6-A7	6.11	A7-A40	13.15
A40-A41	31.37	A41-A34	3.13	A34-A32	2.13	A32-A4	14.33

Γεωτεμάχιο 5, Σημεία: 8, Εμβαδόν: 526.51 m²

A34 A41 A40 A39 A38 A42 A37 A35

Πλευρά	Μήκος (m)	Πλευρά	Μήκος (m)	Πλευρά	Μήκος (m)	Πλευρά	Μήκος (m)
A34-A41	3.13	A41-A40	31.37	A40-A39	7.41	A39-A38	7.67
A38-A42	28.43	A42-A37	3.20	A37-A35	3.03	A35-A34	14.35

Γεωτεμάχιο 6, Σημεία: 10, Εμβαδόν: 510.74 m²

A37 A42 A38 A16 A17 A18 A19 A20 A21 A22

Πλευρά	Μήκος (m)	Πλευρά	Μήκος (m)	Πλευρά	Μήκος (m)	Πλευρά	Μήκος (m)
A37-A42	3.20	A42-A38	28.43	A38-A16	7.65	A16-A17	8.89
A17-A18	5.97	A18-A19	3.63	A19-A20	3.56	A20-A21	12.17
A21-A22	3.06	A22-A37	17.90				

Γεωτεμάχιο 7, Σημεία: 13, Εμβαδόν: 1035.96 m²

A7 A8 A9 A10 A11 A12 A13 A14 A15 A16 A38 A39 A40

Πλευρά	Μήκος (m)	Πλευρά	Μήκος (m)	Πλευρά	Μήκος (m)	Πλευρά	Μήκος (m)
A7-A8	15.88	A8-A9	7.93	A9-A10	19.58	A10-A11	15.27
A11-A12	3.10	A12-A13	8.90	A13-A14	8.24	A14-A15	15.35
A15-A16	31.96	A16-A38	7.65	A38-A39	7.67	A39-A40	7.41
A40-A7	13.15						

ΟΙΚΟΠΕΔΟ 1 0000002, Σημεία: 9, Εμβαδόν: 513.83 m²

A31 A33 A32 A34 A35 A36 A28 A29 A30

Πλευρά	Μήκος (m)	Πλευρά	Μήκος (m)	Πλευρά	Μήκος (m)	Πλευρά	Μήκος (m)
A31-A33	30.14	A33-A32	3.06	A32-A34	2.13	A34-A35	14.35
A35-A36	2.94	A36-A28	24.59	A28-A29	7.80	A29-A30	3.93
A30-A31	7.92						

ΟΙΚΟΠΕΔΟ 2 0000003, Σημεία: 9, Εμβαδόν: 513.83 m²

A32 A34 A35 A36 A28 A29 A30 A31 A33

Πλευρά	Μήκος (m)	Πλευρά	Μήκος (m)	Πλευρά	Μήκος (m)	Πλευρά	Μήκος (m)
A32-A34	2.13	A34-A35	14.35	A35-A36	2.94	A36-A28	24.59
A28-A29	7.80	A29-A30	3.93	A30-A31	7.92	A31-A33	30.14
A33-A32	3.06						

ΟΙΚΟΠΕΔΟ 3 0000004, Σημεία: 10, Εμβαδόν: 510.90 m²

A35 A37 A22 A23 A24 A25 A26 A27 A28 A36

Πλευρά	Μήκος (m)	Πλευρά	Μήκος (m)	Πλευρά	Μήκος (m)	Πλευρά	Μήκος (m)
A35-A37	3.03	A37-A22	17.90	A22-A23	3.05	A23-A24	18.07
A24-A25	2.63	A25-A26	7.11	A26-A27	8.83	A27-A28	4.81
A28-A36	24.59	A36-A35	2.94				

ΟΙΚΟΠΕΔΟ 4 0000005, Σημεία: 8, Εμβαδόν: 533.95 m²

A4 A5 A6 A7 A40 A41 A34 A32

Πλευρά	Μήκος (m)	Πλευρά	Μήκος (m)	Πλευρά	Μήκος (m)	Πλευρά	Μήκος (m)
A4-A5	3.19	A5-A6	28.48	A6-A7	6.11	A7-A40	13.15
A40-A41	31.37	A41-A34	3.13	A34-A32	2.13	A32-A4	14.33

ΟΙΚΟΠΕΔΟ 5 0000005, Σημεία: 8, Εμβαδόν: 526.51 m²

A37 A42 A38 A39 A40 A41 A34 A35

Πλευρά	Μήκος (m)	Πλευρά	Μήκος (m)	Πλευρά	Μήκος (m)	Πλευρά	Μήκος (m)
A37-A42	3.20	A42-A38	28.43	A38-A39	7.67	A39-A40	7.41
A40-A41	31.37	A41-A34	3.13	A34-A35	14.35	A35-A37	3.03

ΟΙΚΟΠΕΔΟ 6 0000007, Σημεία: 10, Εμβαδόν: 510.74 m²

ΔΗΛΩΣΗ Ν.651/77

Ο υπογράφων ΘΟΔΩΡΗΣ Ι.ΓΙΑΝΝΟΥΛΗΣ
Αγρ.Τοπογράφος Μηχανικός Ε.Μ.Π δηλώνω ότι :

α.Το οικόπεδο με κορυφές
(A1-A2-A3-A4-A5-A6-A7-A8-A9-A10-A11-A12-A13-A14-A15-A16-A17-A18-A19-A20-A21-A22-A23-A24-A25-A26-A27-A28-A29-A30-A31-A1) Συνολικού εμβαδού 4209.71 τ.μ
βρίσκεται εντός Οικισμού 'ΛΕΥΚΑΚΙΑ' Δ.Δ.ΛΕΥΚΑΚΙΩΝ
Δήμου Ναυπλιέων Νομού Αργολίδας και είναι
ΑΡΤΙΟ ΚΑΙ ΟΙΚΟΔΟΜΗΣΙΜΟ.

β.Το παραπάνω περιγραφόμενο οικόπεδο των 4209.71 τ.μ
δύναται να κατατμηθεί στα ακόλουθα οικόπεδα :

ΟΙΚΟΠΕΔΟ 1
ΚΟΡΥΦΕΣ : (A1-A2-A3-A4-A32-A33-A31-A1)
Εμβαδό :577.81 τ.μ
το οποίο είναι ΑΡΤΙΟ ΚΑΙ ΟΙΚΟΔΟΜΗΣΙΜΟ

ΟΙΚΟΠΕΔΟ 2
ΚΟΡΥΦΕΣ: (A32-A34-A35-A36-A28-A29-A30-A31-A33-A32)
Εμβαδό :513.84 τ.μ
το οποίο είναι ΑΡΤΙΟ ΚΑΙ ΜΗ ΟΙΚΟΔΟΜΗΣΙΜΟ

ΟΙΚΟΠΕΔΟ 3
ΚΟΡΥΦΕΣ: (A35-A37-A22-A23-A24-A25-A26-A27-A28-A36-A35)
Εμβαδό :510.90 τ.μ
το οποίο είναι ΑΡΤΙΟ ΚΑΙ ΜΗ ΟΙΚΟΔΟΜΗΣΙΜΟ

ΟΙΚΟΠΕΔΟ 4
ΚΟΡΥΦΕΣ: (A4-A5-A6-A7-A40-A41-A43-A32-A4)
Εμβαδό :533.95 τ.μ
το οποίο είναι ΑΡΤΙΟ ΚΑΙ ΜΗ ΟΙΚΟΔΟΜΗΣΙΜΟ

ΟΙΚΟΠΕΔΟ 5
ΚΟΡΥΦΕΣ: (A40-A39-A38-A42-A37-A35-A34-A41-A40)
Εμβαδό :526.51 τ.μ
το οποίο είναι ΑΡΤΙΟ ΚΑΙ ΜΗ ΟΙΚΟΔΟΜΗΣΙΜΟ

ΟΙΚΟΠΕΔΟ 6
ΚΟΡΥΦΕΣ: (A38-A16-A17-A18-A19-A20-A21-A22-A37-A42-A38)
Εμβαδό :510.74 τ.μ
το οποίο είναι ΑΡΤΙΟ ΚΑΙ ΜΗ ΟΙΚΟΔΟ) ΕΜΗΣΙΜΟ

ΟΙΚΟΠΕΔΟ 7
ΚΟΡΥΦΕΣ: (A7-A8-A9-A10-A11-A12-A13-A14-A15-A16-A38-A39-A40-A7)
Εμβαδό :1035.96 τ.μ
το οποίο είναι ΑΡΤΙΟ ΚΑΙ ΟΙΚΟΔΟΜΗΣΙΜΟ

γ.Τα παραπάνω οικόπεδα δύναται να παραχωρήσουν τμήματα τους ώστε να δημιουργηθεί οδός πλάτους 6.00 μ (εγκρίθηκε από το ΣΧΟΠ Ν.Αργολίδας όπως αναφέρεται και στο υπ.αριθμ.5788/20-12-2007 έγγραφο της Νομαρχιακής Αυτοδιοίκησης Αργολίδας) οπότε τελικά προκύπτουν :

ΤΕΛΙΚΟ ΟΙΚΟΠΕΔΟ 1
(A1-A2-A3-A33-A31-A1) Εμβαδού 528.10 τ.μ
το οποίο είναι ΑΡΤΙΟ ΚΑΙ ΟΙΚΟΔΟΜΗΣΙΜΟ
Παραχωρούμενο Τμήμα Οικοπέδου 1
(A3-A4-A32-A33-A3) Εμβαδού 43.71 τ.μ

ΤΕΛΙΚΟ ΟΙΚΟΠΕΔΟ 2
(A31-A33-A36-A28-A29-A30-A31) Εμβαδού 464.78 τ.μ
το οποίο είναι ΑΡΤΙΟ ΚΑΙ ΟΙΚΟΔΟΜΗΣΙΜΟ
Παραχωρούμενο Τμήμα Οικοπέδου 2
(A33-A32-A35-A36-A33) Εμβαδού 49.06 τ.μ

ΤΕΛΙΚΟ ΟΙΚΟΠΕΔΟ 3
(A28-A36-A23-A24-A25-A26-A27-A28) Εμβαδού 449.64 τ.μ
το οποίο είναι ΑΡΤΙΟ ΚΑΙ ΟΙΚΟΔΟΜΗΣΙΜΟ
Παραχωρούμενο Τμήμα Οικοπέδου 3
(A36-A35-A22-A23-A23-A36) Εμβαδού 61.26 τ.μ

ΤΕΛΙΚΟ ΟΙΚΟΠΕΔΟ 4
(A5-A6-A7-A40-A41-A5) Εμβαδού 484.85 τ.μ
το οποίο είναι ΑΡΤΙΟ ΚΑΙ ΟΙΚΟΔΟΜΗΣΙΜΟ
Παραχωρούμενο Τμήμα Οικοπέδου 4
(A4-A5-A41-A34-A32-A4) Εμβαδού 49.10 τ.μ

ΤΕΛΙΚΟ ΟΙΚΟΠΕΔΟ 5
(A41-A40-A39-A38-A42-A41) Εμβαδού 473.54 τ.μ
το οποίο είναι ΑΡΤΙΟ ΚΑΙ ΟΙΚΟΔΟΜΗΣΙΜΟ
Παραχωρούμενο Τμήμα Οικοπέδου 5
(A34-A41-A42-A37-A35-A34) Εμβαδού 52.97 τ.μ

ΤΕΛΙΚΟ ΟΙ ΕΚΟΠΕΔΟ 6
(A42-A38-A16-A17-A18-A19-A20-A21-A42) Εμβαδού 546.22 τ.μ
το οποίο είναι ΑΡΤΙΟ ΚΑΙ ΟΙΚΟΔΟΜΗΣΙΜΟ
Παραχωρούμενο Τμήμα Οικοπέδου 6
(A37-A42-A21-A22-A37) Εμβαδού 54.52 τ.μ


ΤΕΛΙΚΟ ΟΙΚΟΠΕΔΟ 7 =ΑΡΧΙΚΟ ΟΙΚΟΠΕΔΟ 7
ΚΟΡΥΦΕΣ: (A7-A8-A9-A10-A11-A12-A13-A14-A15-A16-A38-A39-A40-A7)
Εμβαδό :1035.96 τ.μ
το οποίο είναι ΑΡΤΙΟ ΚΑΙ ΟΙΚΟΔΟΜΗΣΙΜΟ

Απαιτείται αλλαγή στο ιδιοκτησιακό καθεστώς των οικοπέδων για να είναι δυνατή η κατάτμηση.

Δεν οφείλεται εισφορά σε γη και χρήμα σύμφωνα με το Ν.1337/1983

ΙΑΝΟΥΑΡΙΟΣ 2008

ΓΙΑΝΝΟΥΛΗΣ ΘΕΟΔΩΡΟΣ
ΑΓΡ. ΤΟΠΟΓΡ. ΜΗΧΑΝ. Ε.Μ.Π
ΑΡ ΤΕΕ 71456 ☎2751024963
ΥΠ(ΜΑ: ΙΑΚΩΒΟΥ ΜΑΝΟΥ 13ΑΡΓΟΣ
ΑΦΜ047128320 ΔΟΥ ΝΑΥΠΛΙΟΥ

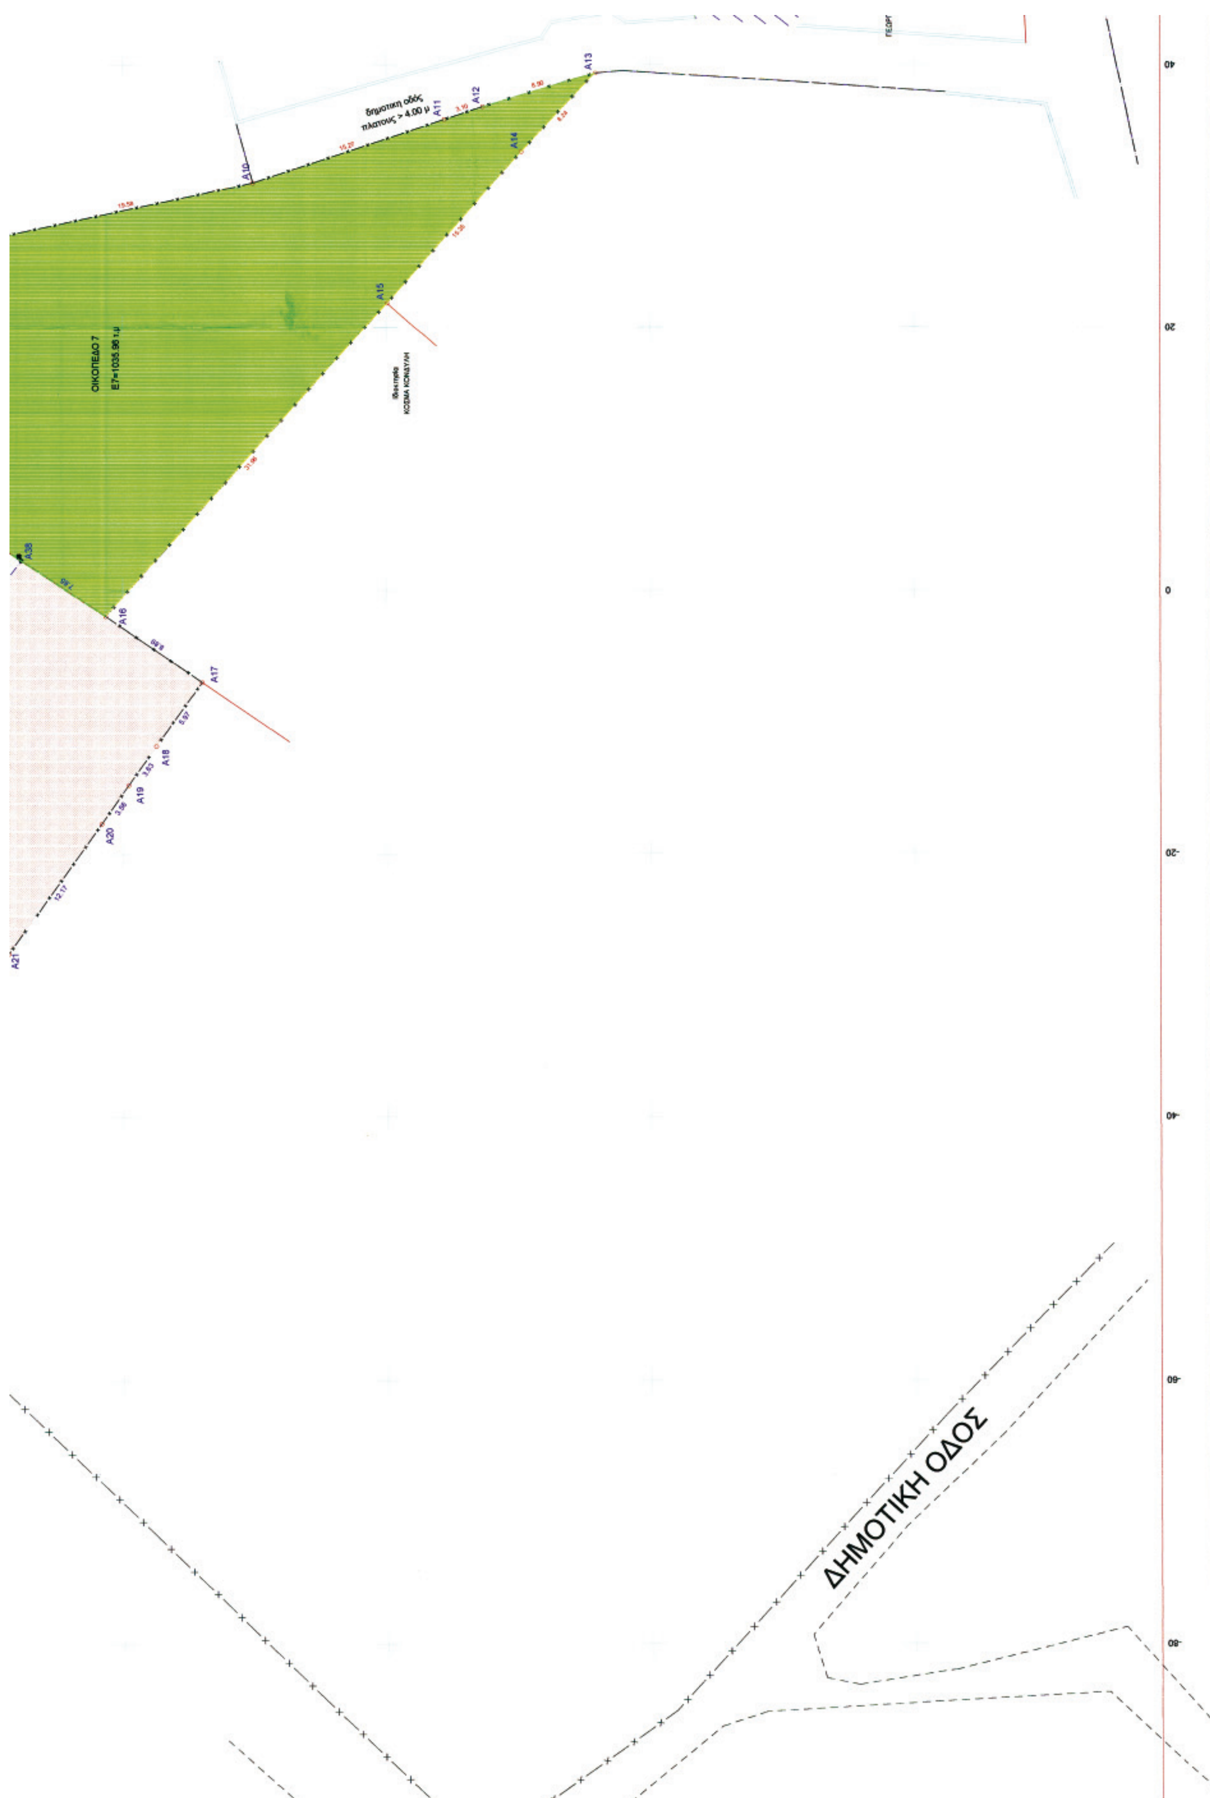
δημοτική οδός
πλάτους > 4,00 μ
ΟΙΚΟΠΕΔΟ 7
Ε7=1035.96 τ.μ
ΔΗΜΟΤΙΚΗ ΟΔΟΣ

ΟΙΚΟΠΕΔΟ 5 0000005, Σημεία: 8, Εμβαδόν: 526.51 m²

A37	A42	A38	A39	A40	A41	A34	A35				

Πλευρά	Μήκος (m)	Πλευρά	Μήκος (m)	Πλευρά	Μήκος (m)	Πλευρά	Μήκος (m)
A37-A42	3.20	A42-A38	28.43	A38-A39	7.67	A39-A40	7.41
A40-A41	31.37	A41-A34	3.13	A34-A35	14.35	A35-A37	3.03

ΟΙΚΟΠΕΔΟ 6 0000007, Σημεία: 10, Εμβαδόν: 510.74 m²

A37	A42	A38	A16	A17	A18	A19	A20	A21	A22		

Πλευρά	Μήκος (m)	Πλευρά	Μήκος (m)	Πλευρά	Μήκος (m)	Πλευρά	Μήκος (m)
A37-A42	3.20	A42-A38	28.43	A38-A16	7.65	A16-A17	8.89
A17-A18	5.97	A18-A19	3.63	A19-A20	3.56	A20-A21	12.17
A21-A22	3.06	A22-A37	17.90				

01 ΠΑΡΑΧΩΡΟΥΜΕΝΟ 0000001, Σημεία: 4, Εμβαδόν: 43.71 m²

A4	A32	A33	A3								

Πλευρά	Μήκος (m)	Πλευρά	Μήκος (m)	Πλευρά	Μήκος (m)	Πλευρά	Μήκος (m)
A4-A32	14.33	A32-A33	3.06	A33-A3	14.81	A3-A4	3.19

02 ΠΑΡΑΧΩΡΟΥΜΕΝΟ 0000002, Σημεία: 5, Εμβαδόν: 49.06 m²

A32	A33	A36	A35	A34							

Πλευρά	Μήκος (m)	Πλευρά	Μήκος (m)	Πλευρά	Μήκος (m)	Πλευρά	Μήκος (m)
A32-A33	3.06	A33-A36	16.66	A36-A35	2.94	A35-A34	14.35
A34-A32	2.13						

03 ΠΑΡΑΧΩΡΟΥΜΕΝΟ 0000003, Σημεία: 5, Εμβαδόν: 61.26 m²

A35	A36	A23	A22	A37							

Πλευρά	Μήκος (m)	Πλευρά	Μήκος (m)	Πλευρά	Μήκος (m)	Πλευρά	Μήκος (m)
A35-A36	2.94	A36-A23	20.82	A23-A22	3.05	A22-A37	17.90
A37-A35	3.03						

04 ΠΑΡΑΧΩΡΟΥΜΕΝΟ 0000004, Σημεία: 5, Εμβαδόν: 49.10 m²

A4	A5	A41	A34	A32							

Πλευρά	Μήκος (m)	Πλευρά	Μήκος (m)	Πλευρά	Μήκος (m)	Πλευρά	Μήκος (m)
A4-A5	3.19	A5-A41	16.28	A41-A34	3.13	A34-A32	2.13
A32-A4	14.33						

05 ΠΑΡΑΧΩΡΟΥΜΕΝΟ 0000005, Σημεία: 5, Εμβαδόν: 52.97 m²

A41	A42	A37	A35	A34							

Πλευρά	Μήκος (m)	Πλευρά	Μήκος (m)	Πλευρά	Μήκος (m)	Πλευρά	Μήκος (m)
A41-A42	17.23	A42-A37	3.20	A37-A35	3.03	A35-A34	14.35
A34-A41	3.13						

06 ΠΑΡΑΧΩΡΟΥΜΕΝΟ 0000006, Σημεία: 4, Εμβαδόν: 54.52 m²

A42	A21	A22	A37								

Πλευρά	Μήκος (m)	Πλευρά	Μήκος (m)	Πλευρά	Μήκος (m)	Πλευρά	Μήκος (m)
A42-A21	17.78	A21-A22	3.06	A22-A37	17.90	A37-A42	3.20

δημοτική οδός πλάτους > 4.00 μ

ΓΕΩΡΓΙΟΥ ΚΟΝΤΟΥΛΗ

ΓΕΩΡΓΙΟΣ ΑΝΤΩΝΙΟΥ-ΡΑΝΙΑ ΙΣΤΙΚΟΠΟΥΛΟΥ

A10 A11 A12 A13 A14 A15



ΑΦΜ047120320 ΔΟΥ ΝΑΥΠΛΙΟΥ

ΤΕΧΝΙΚΟΓΡΑΦΕΙΟ ΜΕΛΕΤΩΝ

ΘΟΔΩΡΗΣ Ι.ΓΙΑΝΝΟΥΛΗΣ

Αγρ.Τοπογράφος Μηχανικός Ε.Μ.Π

ΙΑΚΩΒΟΥ ΜΑΝΟΥ 13-ΑΡΓΟΣ
27510-24963/697-2323500

ΕΡΓΟΔΟΤΗΣ

ΣΑΛΕΣΙΩΤΗΣ ΑΝΑΣΤΑΣΙΟΣ

Το παρόν συνοδεύει την υπ' αριθ. 1112/7-3-08 απόφαση του Πολεοδομίας Άργους, 7-3-08

ΕΡΓΟ

ΑΠΟΤΥΠΩΣΗ ΟΙΚΟΠΕΔΩΝ ΓΙΑ ΠΑΡΑΧΩΡΗΣΗ ΤΜΗΜΑΤΟΣ ΣΕ ΚΟΙΝΗ ΧΡΗΣΗ ΜΕ ΣΚΟΠΟ ΤΗ ΔΗΜΙΟΥΡΓΙΑ ΟΔΟΥ 6.00 μ

Θέση

ΕΝΤΟΣ ΟΙΚΙΣΜΟΥ 'ΛΕΥΚΑΚΙΑ" ΔΗΜΟΥ ΝΑΥΠΛΙΕΩΝ Ν.ΑΡΓΟΛΙΔΑΣ

Θέμα σχεδίου: Τοπογραφικό Διάγραμμα

αριθμός σχεδίου

ΚΛΙΜΑΚΑ 1:200

Προβολικό σύστημα ΕΓΣΑ'87

Χρόνος μελέτης: ΙΑΝΟΥΑΡΙΟΣ 2008

Υπογραφή | Σφραγίδα

ΓΙΑΝΝΟΥΛΗΣ ΘΕΟΔΩΡΟΣ
ΑΓΡ. ΤΟΠΟΓΡ. ΜΗΧΑΝ. Ε.Μ.Π
ΑΡ. ΤΕΕ 71756 ☎2751024963
ΥΠΟΙΜΑ: ΙΑΚΩΒΟΥ ΜΑΝΟΥ 13ΑΡΓΟΣ
ΑΦΜ047120320 ΔΟΥ ΝΑΥΠΛΙΟΥ